



Obergeschoss



Gebäudeschnitt

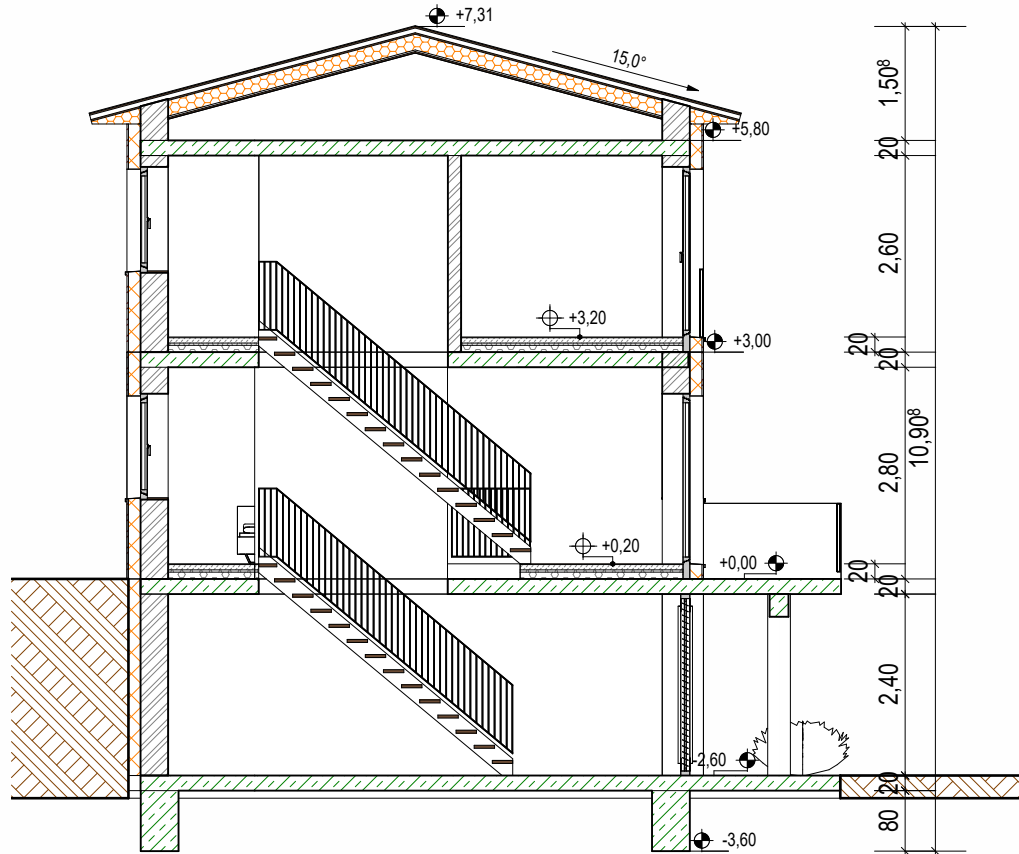


3D-Perspektive

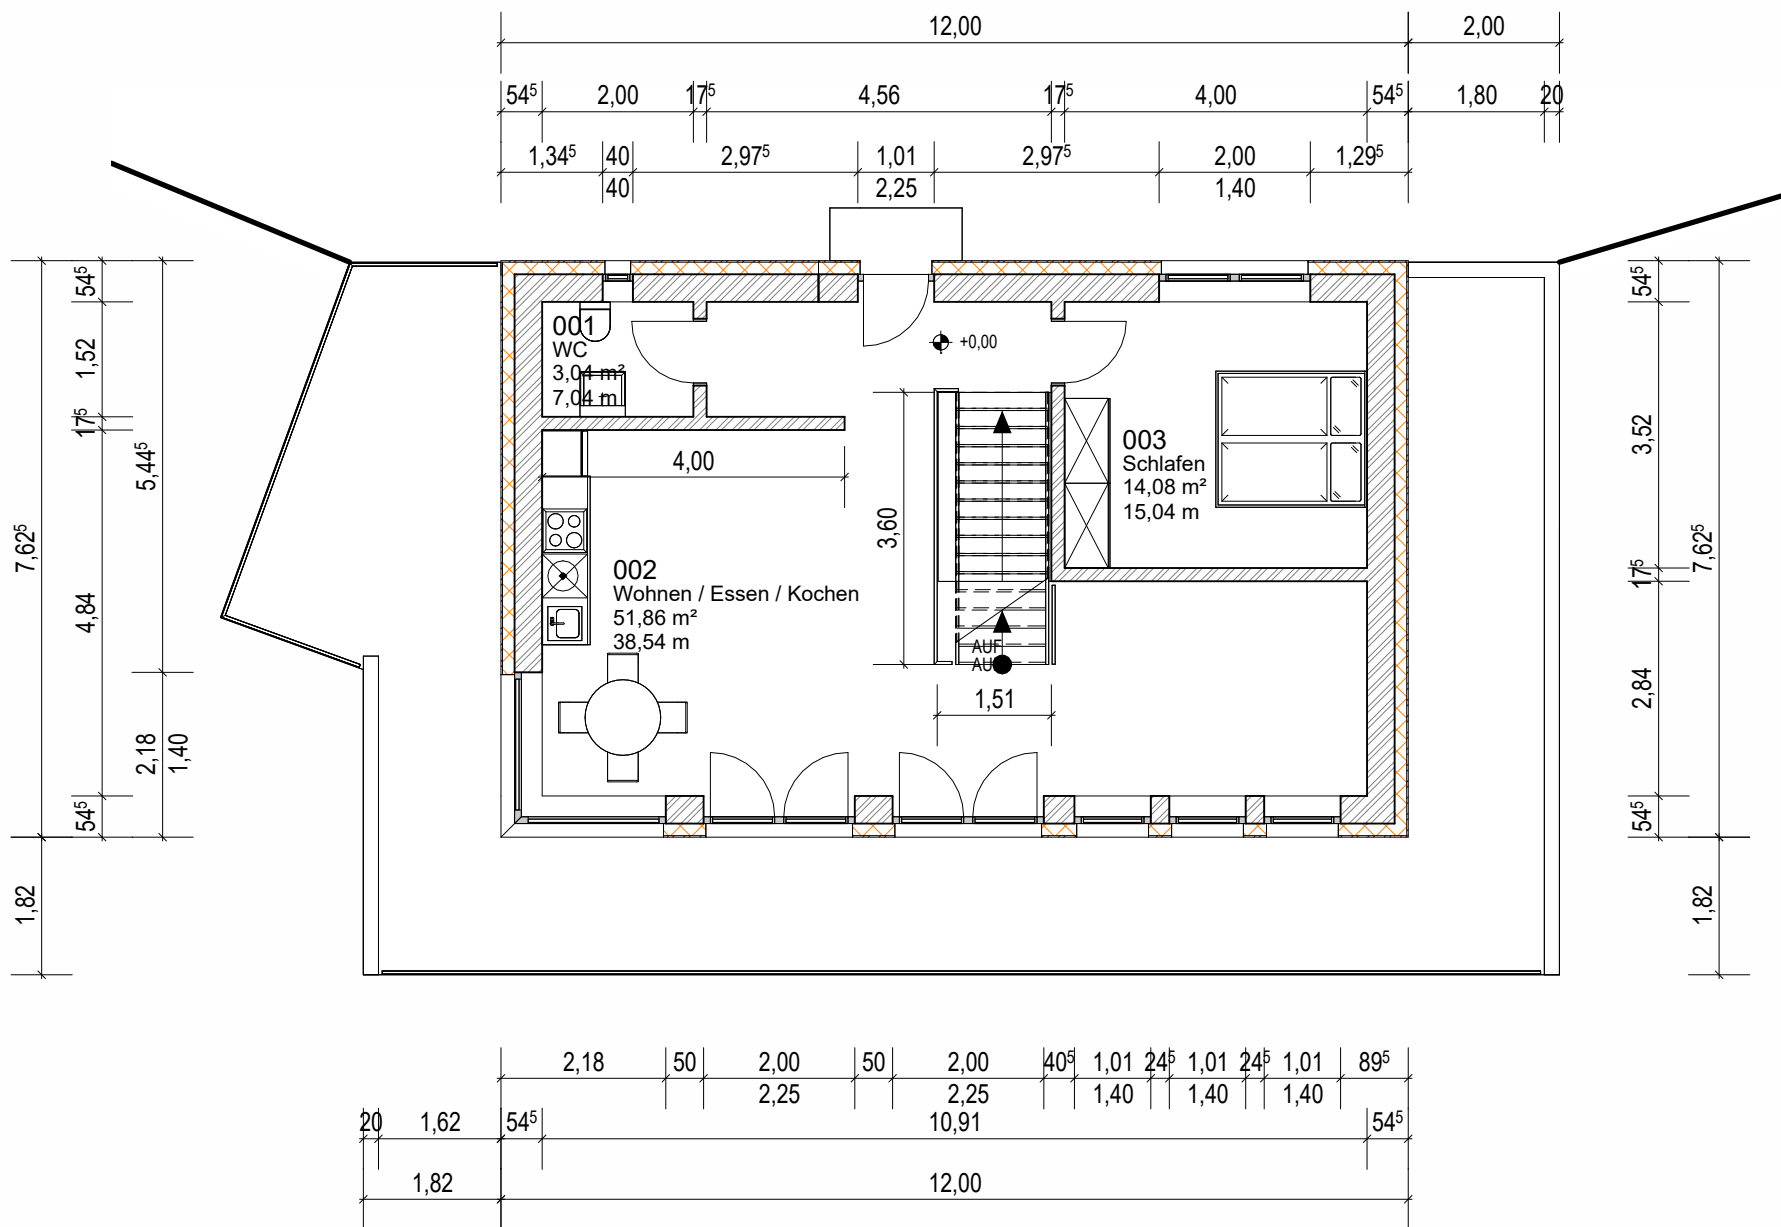


Erdgeschoss




Ansicht Nord

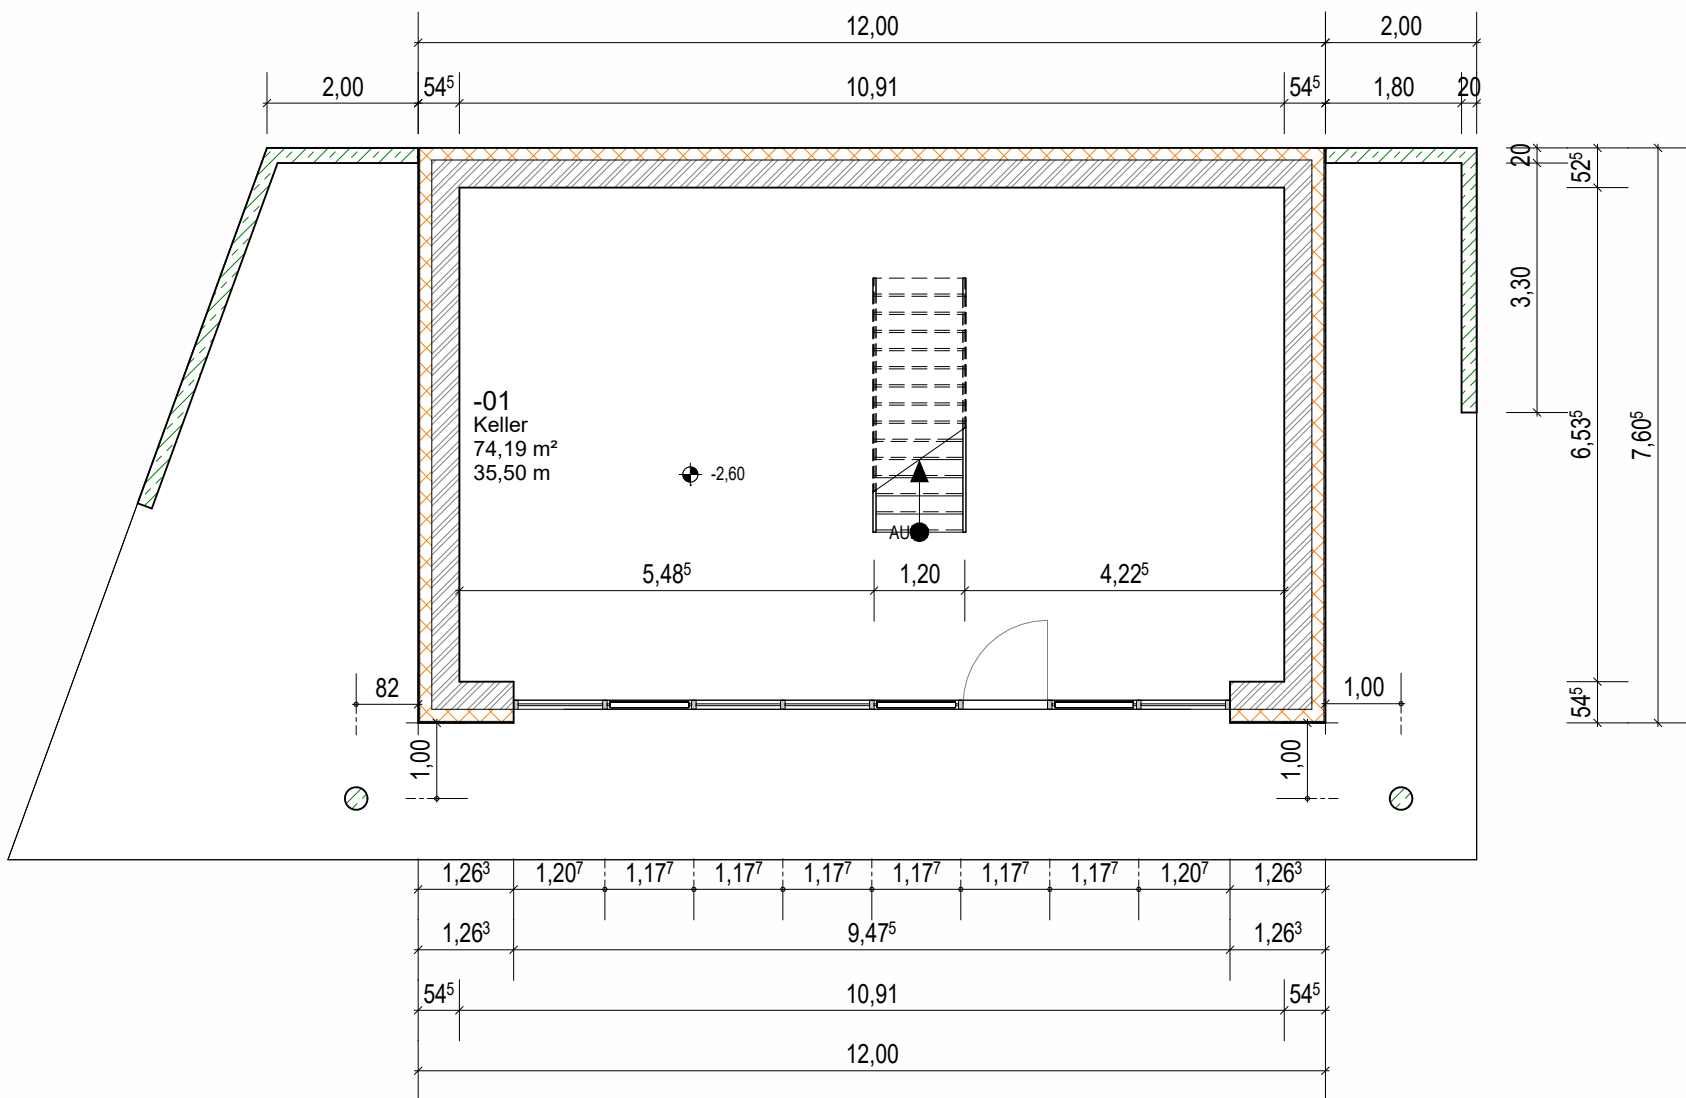

Untergeschoss

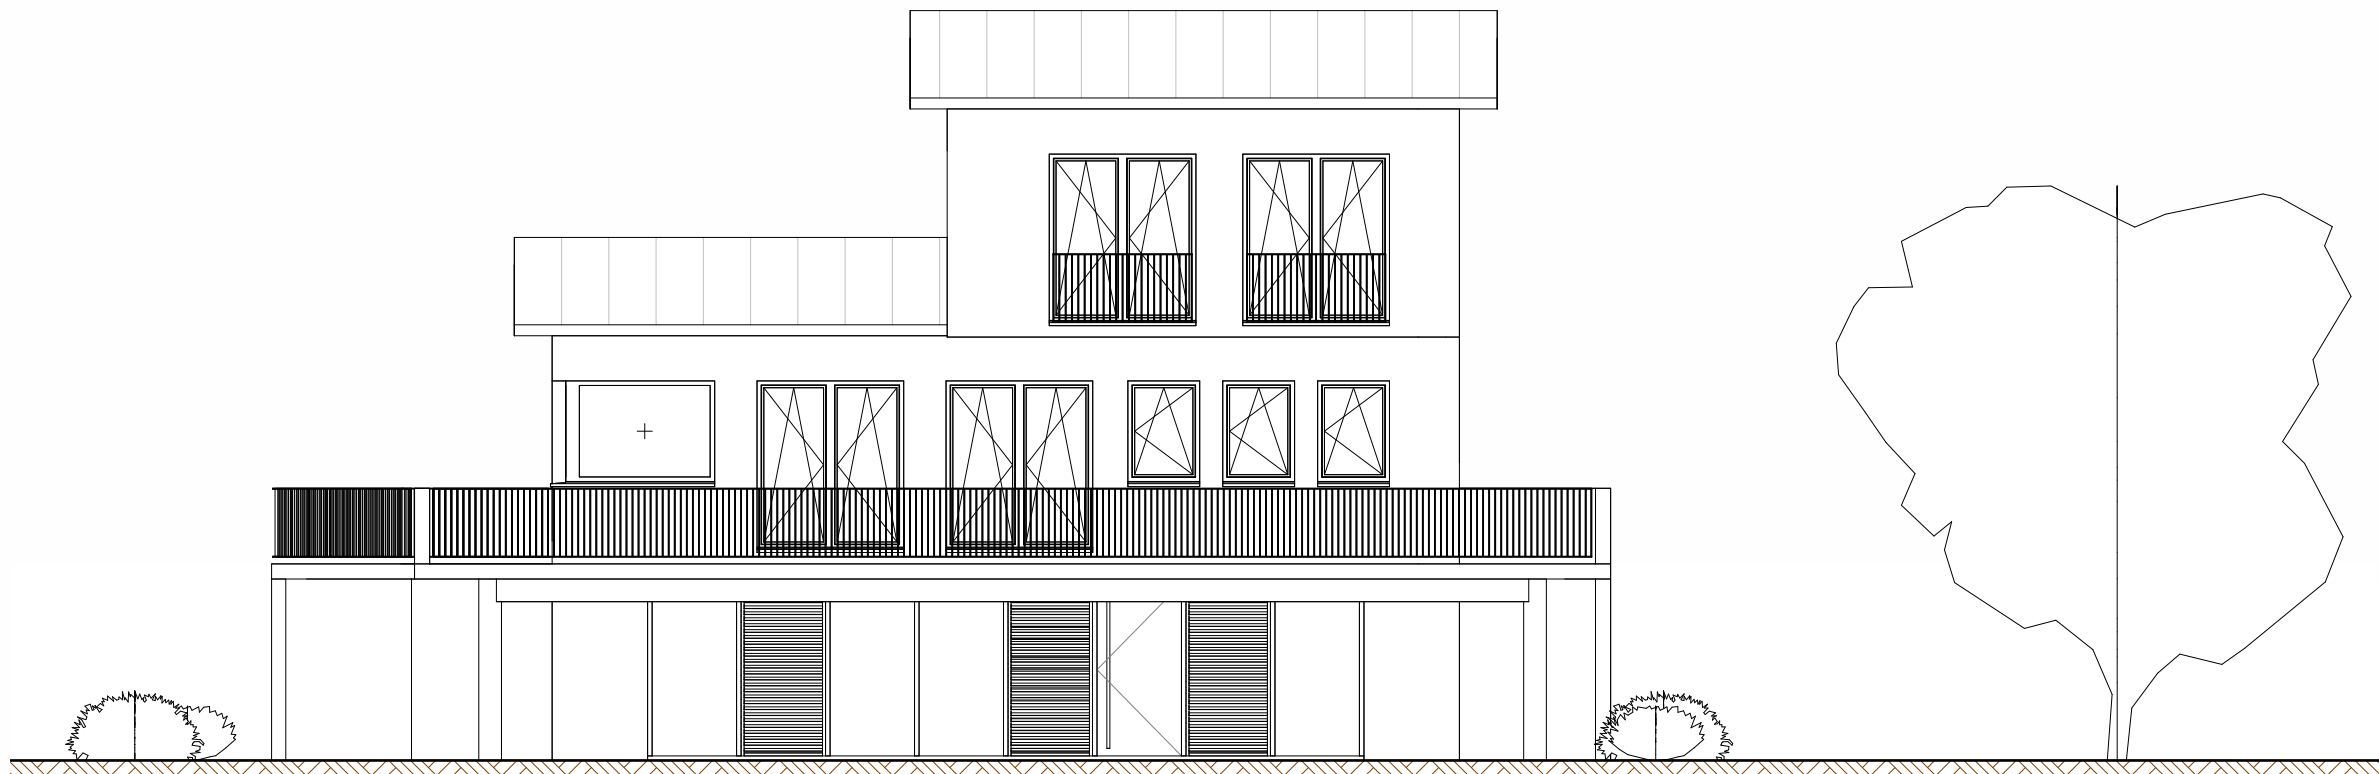

Ansicht Süd



Staatliches Baumanagement Hannover
Celler Straße 7
30161 Hannover

Planung: CAD-Leitstelle im SBN

Anschrift: Celler Straße 7
Tel.: 30161 Hannover
Email: CAD-Leitstelle@nibl.niedersachsen.de

Musterliegenschaft
Musterstraße 1, 12345 Musterstadt

Beispielgebäude
Neubau Beispielgebäude

Architektur
Grundrisse / Ansichten

Entwurfsplanung

Datum: 01.08.2025
Plan-Nr.: 001
Plan-Index: 1

Maßstab: 1 : 100
Blattgröße: 841 x 594 mm

gez.: CAD-Leitstelle
gepr.: Prüfer

SBN_Revit2025_Beispielprojekt.rvt - Grundrisse und Ansichten